


Niniejsza mapa jest wydrukiem mapy do celów projektowych zaawansowanej w Powiatowym Ośrodku Dokumentacji Geodezyjnej i Kartograficznej w Torobrzegu pod nr ewidencyjnym 3050-96 w dn. 16.02.2011. za zgodność z oryginałem

Jerzy Strojny

LEGENDA	
	PROJ. SIĘĆ WODOCIĄGOWA – WYMIANA
	SPS – STREFA PRZEMIERU STEROWANEGO
	RURY OCHRONNE
	SKRZYŻOWANIE Z KANALIZACJĄ
	KOMORA ZASUW
	HYDRANTY
	ZASUWY

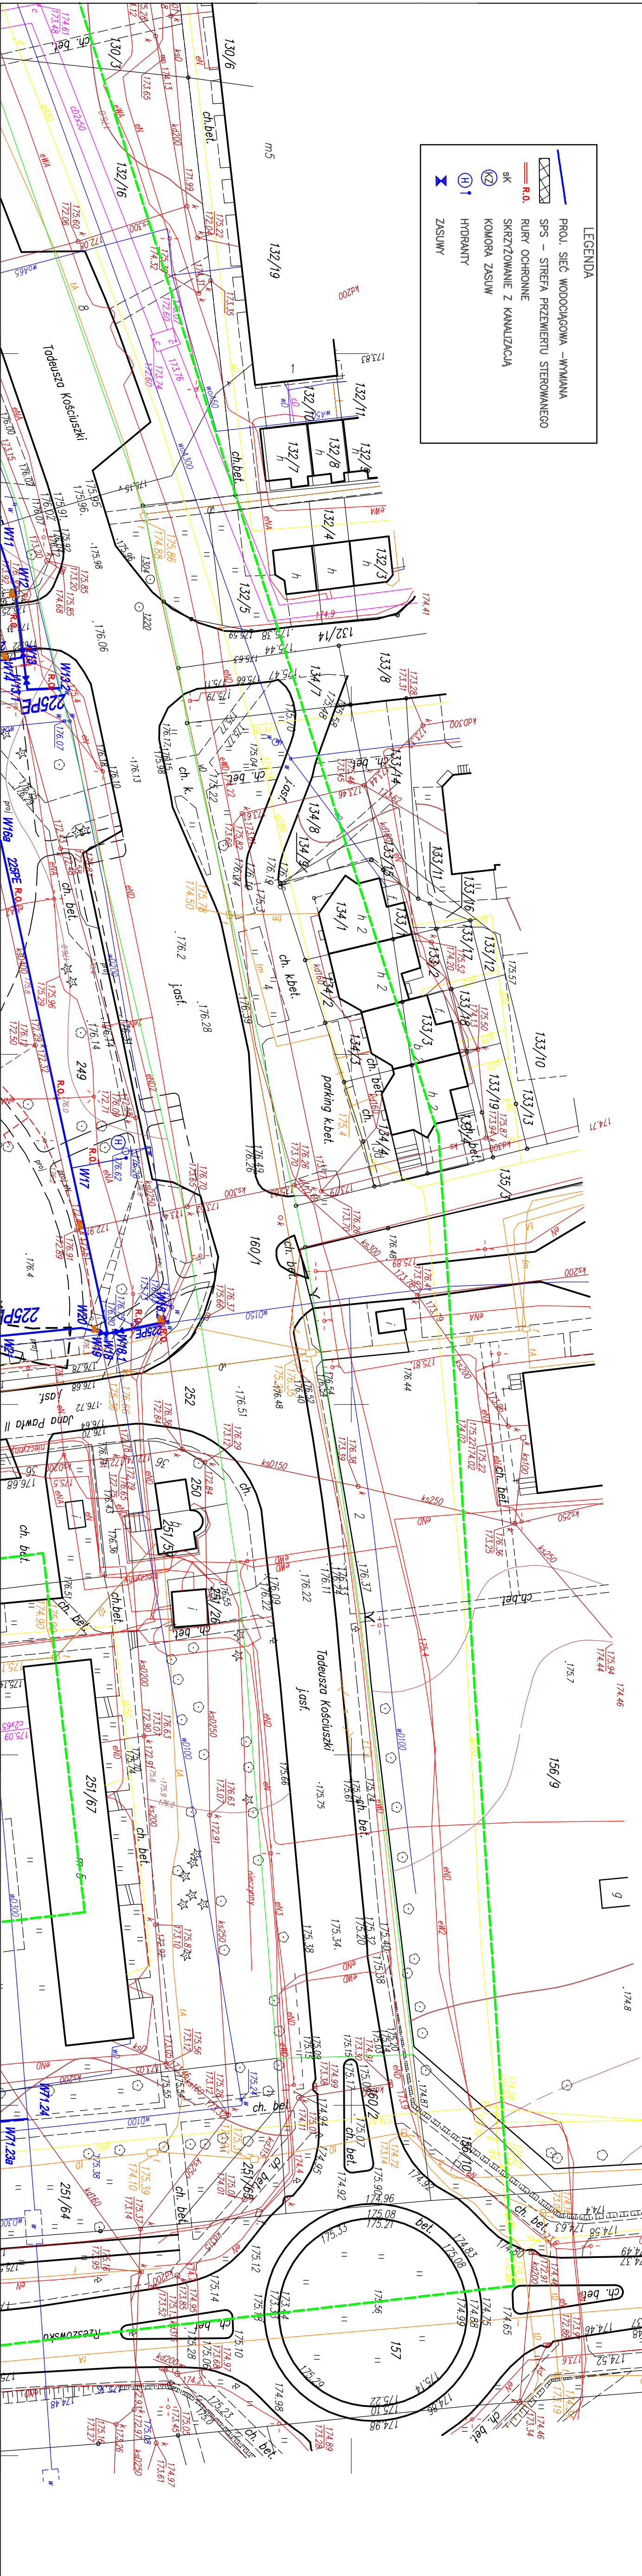

ZASTRZEŻA SIĘ PRAWA WYNIKAJĄCE Z USTAWY O PRAWIE AUTORSKIM. RYSUNEK STANOWI WŁASNOŚĆ "MEGAT" SP. Z O.O. W ŁÓDZI ORAZ UZDATNIENIA WODY W NOWEJ DĘBIE, ODSTĘPOWANY OSOBNO TRZĘCIĄ CZĘŚCIOWO LUB W CAŁOŚCI BEZ PISEMNEJ ZGODY "MEGAT" SP. Z O.O. W ŁÓDZI ORAZ UZUPELNIACZÓW		
INWESTOR: PGKIM Sp. z oo w Nowej Dębie; 39-460 Nowa Dęba, ul. Leśna 1		
Data 02.2011 Opracował mgr inż. M.Andrusiewicz Opracował mgr inż. K.Kraus Opracował mgr inż. M.Lisak Projektował mgr inż. B.1/2003 Sprawdził mgr inż. M.Tomczak nr upr. 99/2001	WYKONANIE DOKUMENTACJI PROJEKTOWEJ: – WYMIERNYCH STACJI UZDATNIANIA WODY W NOWEJ DĘBIE, – ROZBUDOWY I MODERNIZACJI SIĘCI NA TERENIE GMINY NOWA DĘBA	Tom nr 2 Zeszyt nr 21 Nr archiw. RTA-227 Nr rys. 02/21/02/PB Skala 1:500
LAMINAR LAMINAR KRAKÓW MEGAT Sp. z o.o. ŁÓDŹ – POLAND		PROJEKT ZAGOSPODAROWANIA TERENU TRASA NR 21: MIASTO NOWA DĘBA ARKUSZ 2