




### RZUT STROPU

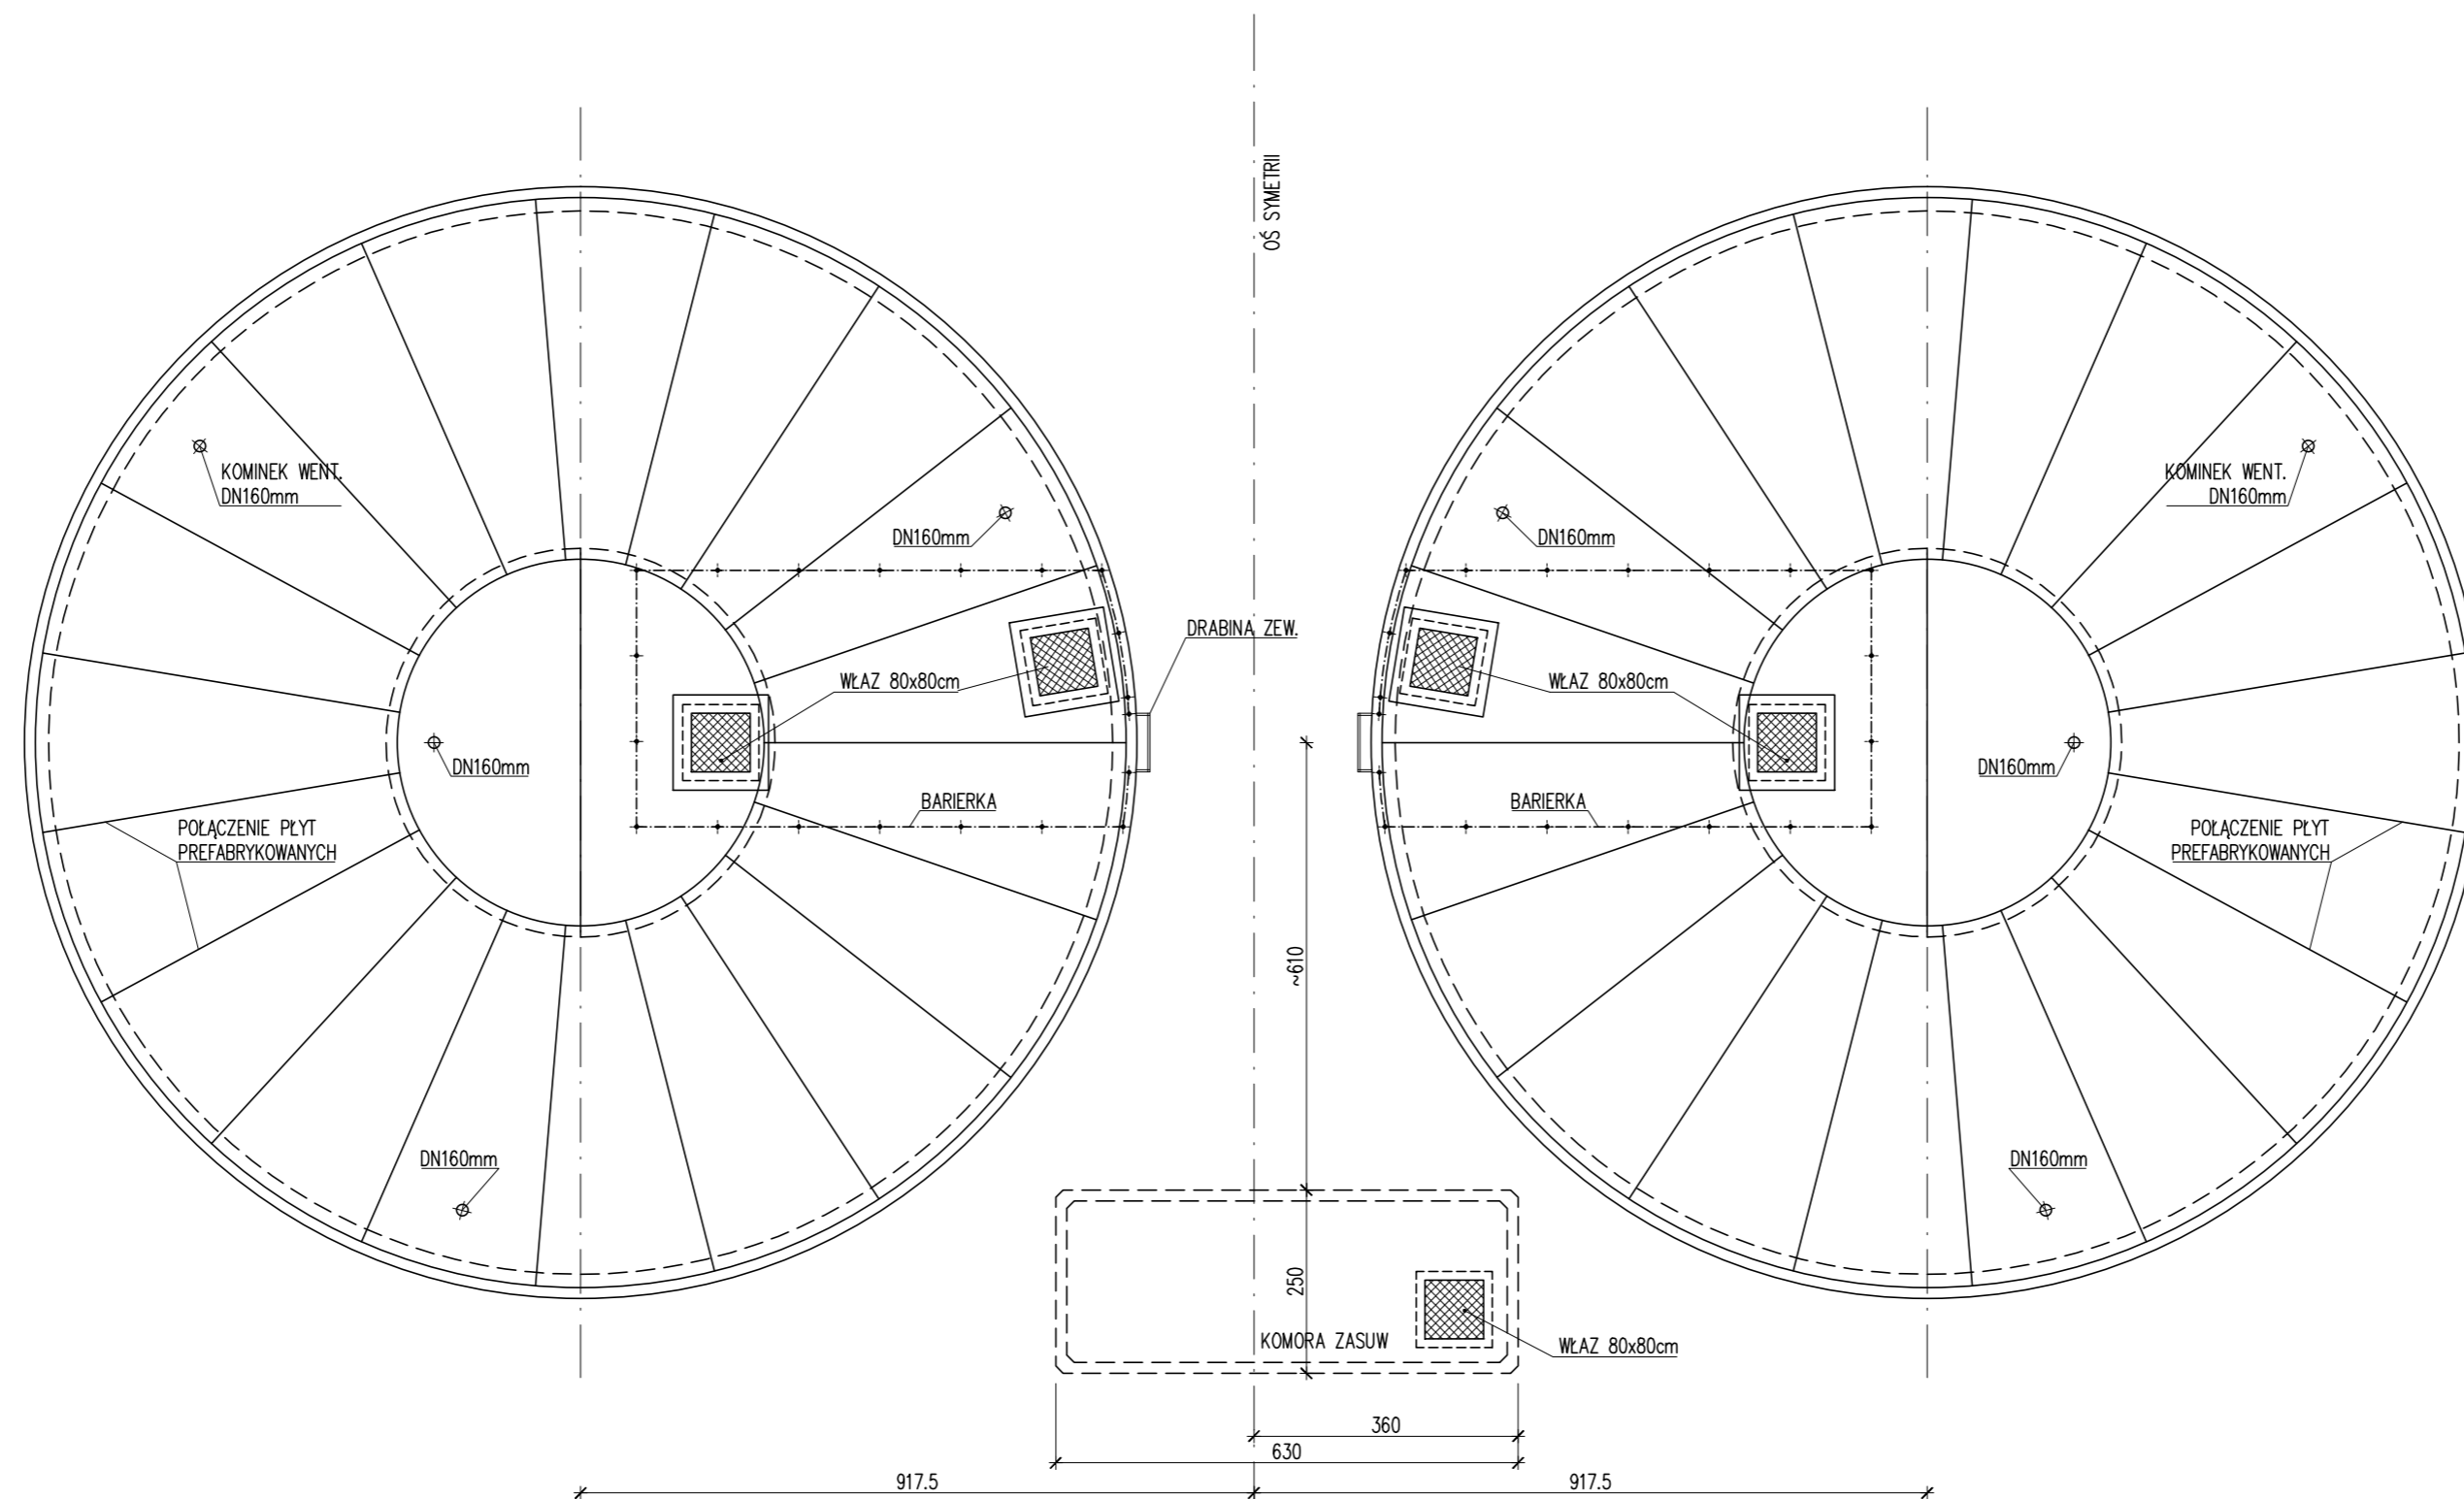

### WIDOK Z BOKU

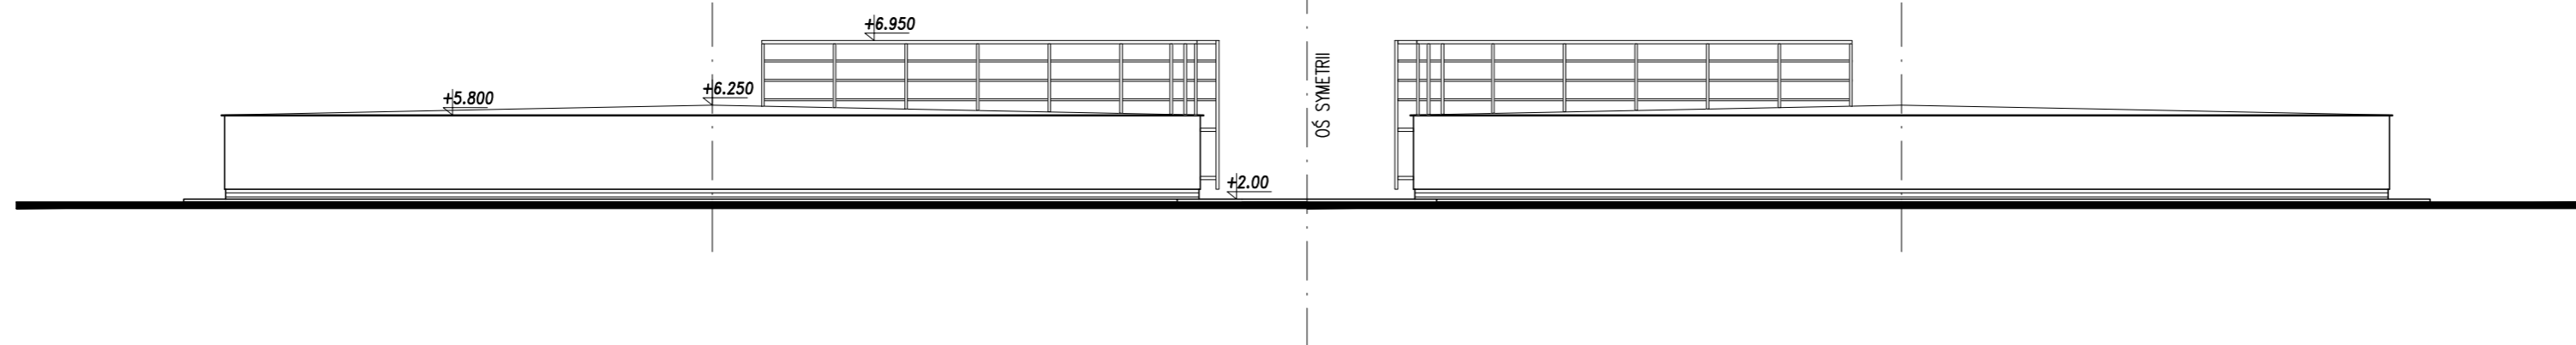

### PRZYKŁADOWY SCHEMAT DYLATACJI SZLICHTY STROPODACHU

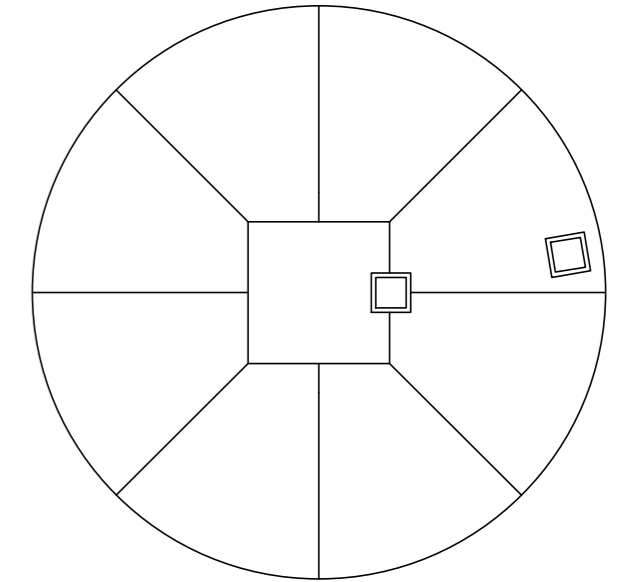

#### UWAGI

1. WYMIARY NIEMIANOWANE PODANO W [cm], ŚREDNICE OTWORÓW W [mm]
2. KOMINKI WŁAZÓW, SŁUPKI BARIERKI, WYWIETRZAKI ITP. ODDZIELIĆ OD SZLICHTY DYLATACJĄ WYPEŁNIONĄ ELESTYCZNĄ MASĄ.
3. WŁAZY, BARIERKI, DRABINY I KOMINKI WENTYLACYJNE WYKONAĆ ZE STALI NIERDZEWNEJ (PO UZGODNIENIU Z INWESTOREM DOPUSZCZA SIĘ WYKONANIE BARIERKI I DRABINY ZE W. ZE STALI OCYNKOWANEJ).
4. NA OKAPIE WYKONAĆ OBRÓBKĘ Z BLACHY OCYNKOWANEJ Z KAPINOSEM WYSTAWIONYM MIN. 5cm POZA KRAWĘDZ ELEWACJI.
5. KOMINKI WENTYLACYJNE ZABEZPIECZYĆ SIATKĄ LUB SPECJALISTYCZNYMI FILTRAMI PRZED OWADAMI I PTAKAMI – SZCZEGÓLNY ZABEZPIECZENIA WG PROJEKTU TECHNOLOGII.
6. USTAWIENIE SCHODÓW TERENOWYCH I CHODNIKÓW POKAZANO PRZYKŁADOWO I NALEŻY JE UZGODNIĆ Z PLANEM ZAGOSPODAROWANIA TERENU.

• 04.06.20 – Zmieniono kształt komory zasuw.  
 • 20.04.20 – Rysunek wprowadza zmianę rzędnej posadowienia zbiorników, zwiększono głębokość wykopu oraz zlikwidowano askarpowanie. Zmieniono ułożenie płyt stropowych (zlikwidowano podwyższenie stropodachu w części środkowej).  
**WPROWADZONE ZMIANY:**

OBIEKT: Modernizacja Stacji Uzdatniania Wody w Nowej Dębie ŻELBETOWE ZBIORNIKI WODY CZYSTEJ	
INWESTOR: PGKIM Sp. z o.o. ul. Leśna 1, 39-460 Nowa Dęba	
PRODUCENT PREFABRYKATÓW: Z.P.H.U. "STOLBUD" P. Rybak Mienia 281, 05-319 Cegłów	
BRANŻA: KONSTR.-BUD.	FAZA: PROJ. WYK.
PROJEKTOWALI: mgr inż. Bogusław Kowalczyk upr. bud. GP.7342/319/289/94	
mgr inż. Piotr Rybak	
RYSUNEK: RYSUNEK ZAMIENNY RZUT STROPU I WIDOK	
SKALA: 1:100	DATA: 20.04.20 NR RYS.: K2