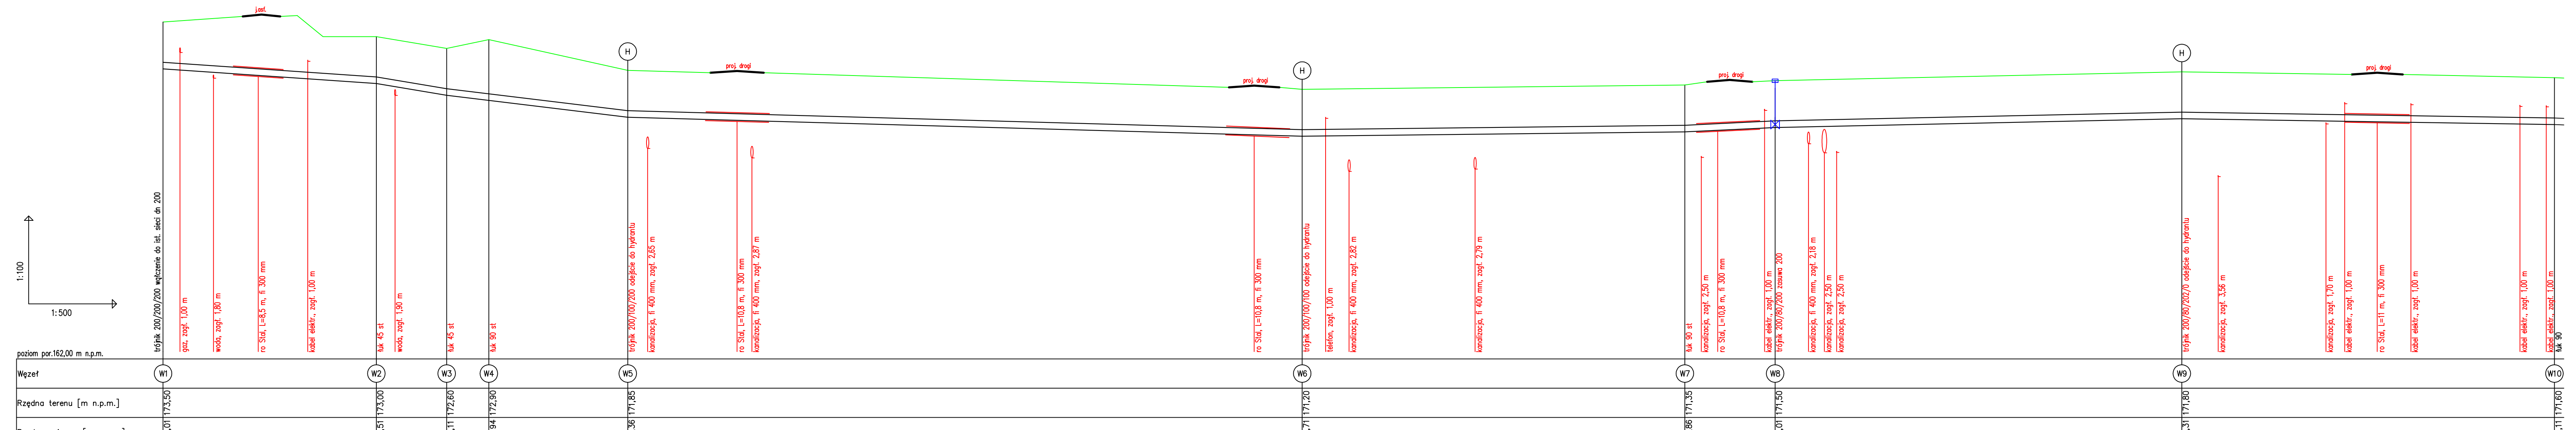

Węzeł	Rzędna terenu [m n.p.m.]	Rzędna osi rury [m n.p.m.]	Zagłębienie [m]	Odległość [m]	Materiał/Średnica	Rzędna dna wykopu [m n.p.m.]
W1	173,50	172,01	1,60	0,00	PE140	171,90
				2,90		
				8,60		
				12,00		
				24,70		
W2	173,00	171,51	1,60	36,40	PE140	171,40
				39,60		
W3	172,60	171,11	1,60	48,40	PE140	171,00
W4	172,90	170,94	2,07	55,60	PE140	171,30
W5	171,85	170,36	1,60	79,30	PE140	170,25
				82,70		
				100,50		
W6	171,20	169,71	1,60	194,40	PE140	169,60
				198,40		
				202,40		
				223,90		
W7	171,35	169,86	1,60	259,90	PE140	169,75
				262,50		
				273,30		
W8	171,50	170,01	1,60	275,10	PE140	169,90
				280,80		
				283,50		
				285,60		
W9	171,80	170,31	1,60	344,50	PE140	170,20
				350,70		
				369,10		
				372,30		
				383,60		
				402,20		
				406,70		
W10	171,60	170,11	1,60			170,00

Odcinek	Spadek [‰]	Długość [m]	Objętość wykopów [m3]
W1–W2	1,37	36,40	29,12
W2–W3	3,33	12,00	9,60
W3–W4	2,36	7,20	5,76
W4–W5	2,44	23,70	18,96
W5–W6	0,56	115,10	92,08
W6–W7	0,23	65,30	52,24
W7–W8	0,97	15,40	12,32
W8–W9	0,43	69,40	55,52
W9–W10	0,31	63,60	50,88

Hektometr: 0, 1, 2, 3, 4

Kąty: 45°, 45°, 90°, 90°, 90°

UWAGI:

1. Dla wykopów liniowych o głębokości : 1,0m < H < 3,0m – niezawodnionych, przyjęto wykop wąskoprzestrzenny, – obustronnie zabezpieczony szalunkami
2. Wykopy liniowe mocno zawodnione lub o znacznej głębokości – zabezpieczyć grodzicami
4. Rury układać w odwodnionym wykopie na podsypce piaskowej grubości 15cm oraz w obsypce piaskowej grubości 15cm ponad wierzchem rury.
5. Domyślnym materiałem na przewody wodociagowe (jeśli na rysunku nie podano inaczej) są rury PE100 PN10 SDR 17.
6. Na projektowanej sieci wodociągowej przewidziano zastosowanie hydrantów o średnicach przewidzianych w projekcie,
7. Głębokość posadowienia uzbrojenia podano orientacyjnie i należy liczyć się z tym że w rzeczywistości wystąpią odstępstwa od podanych lokalizacji i głębokości które przedstawiono na profilach, w związku z tym nie mogą być podstawą zbliżeń i prowadzenia robót ziemnych bez nadzoru.
8. W miejscu skrzyżowania projektowanej sieci z istniejącym uzbrojeniem, przed przystąpieniem do robót należy wykonać przekopy kontrolne w celu dokładnego zlokalizowania uzbrojenia.
9. Wykopy w pobliżu istniejącego uzbrojenia wykonać ręcznie z zachowaniem szczególnej ostrożności pod nadzorem właściciela, któremu należy zgłosić ewentualne kolizje i uzgodnić sposób ich zabezpieczenia.
10. Na trasie projektowanych przewodów może występować niezinwentaryzowane uzbrojenie.

ZASTRZEGA SIĘ PRAWA WYNIKAJĄCE Z USTAWY O PRAWIE AUTORSKIM
RYSUNEK STANOWI WŁASNOŚĆ "MEGAT" SP. Z O.O. W ŁODZI ORAZ LAMINAR KRAKÓW I NIE MOŻE BYĆ KOPIOWANY, UZUPEŁNIANY LUB ODSTĘPOWANY OSOBOM TRZECIM CZĘŚCIOWO LUB W CAŁOŚCI BEZ PISEMNEJ ZGODY "MEGAT" SP.Z O.O. W ŁODZI ORAZ LAMINAR KRAKÓW

INWESTOR: PGKiM Sp. z oo w Nowej Dębie; 39–460 Nowa Dęba, ul. Leśna 1

Data	02.2011	
Opracował	mgr inż. M.Andrusiewicz	
Opracował	mgr inż. K.Kraus	
Opracował	mgr inż. M.Lisak	
Projektował	mgr inż. W.Blak nr upr. 61/2003	
Sprawdził	mgr inż. M.Tomczak nr upr. 99/2001	

WYKONANIE DOKUMENTACJI PROJEKTOWEJ:
–MODERNIZACJI STACJI UZDATNIANIA WODY W NOWEJ DĘBIE,
–WYMIANY WYBRANYCH ODCINKÓW SIECI WODOCIĄGOWEJ,
–ROZBUDOWY I MODERNIZACJI SIECI NA TERENIE GMINY NOWA DĘBA

PROFIL SIECI WODOCIĄGOWEJ
TRASA NR16: CHMIELÓW. DROGA STREFOWA
CZĘŚĆ 1

Tom nr 2
Zeszyt nr16
Nr archiw. RTA–227
Nr rys. 02/16/02/PB
Skala 1:100/500

LAMINAR KRAKÓW
MEGAT Sp. z o.o. ŁÓDŹ – POLAND

PDF stworzony przez wersję demonstracyjną pdfFactory Pro www.pdffactory.pl