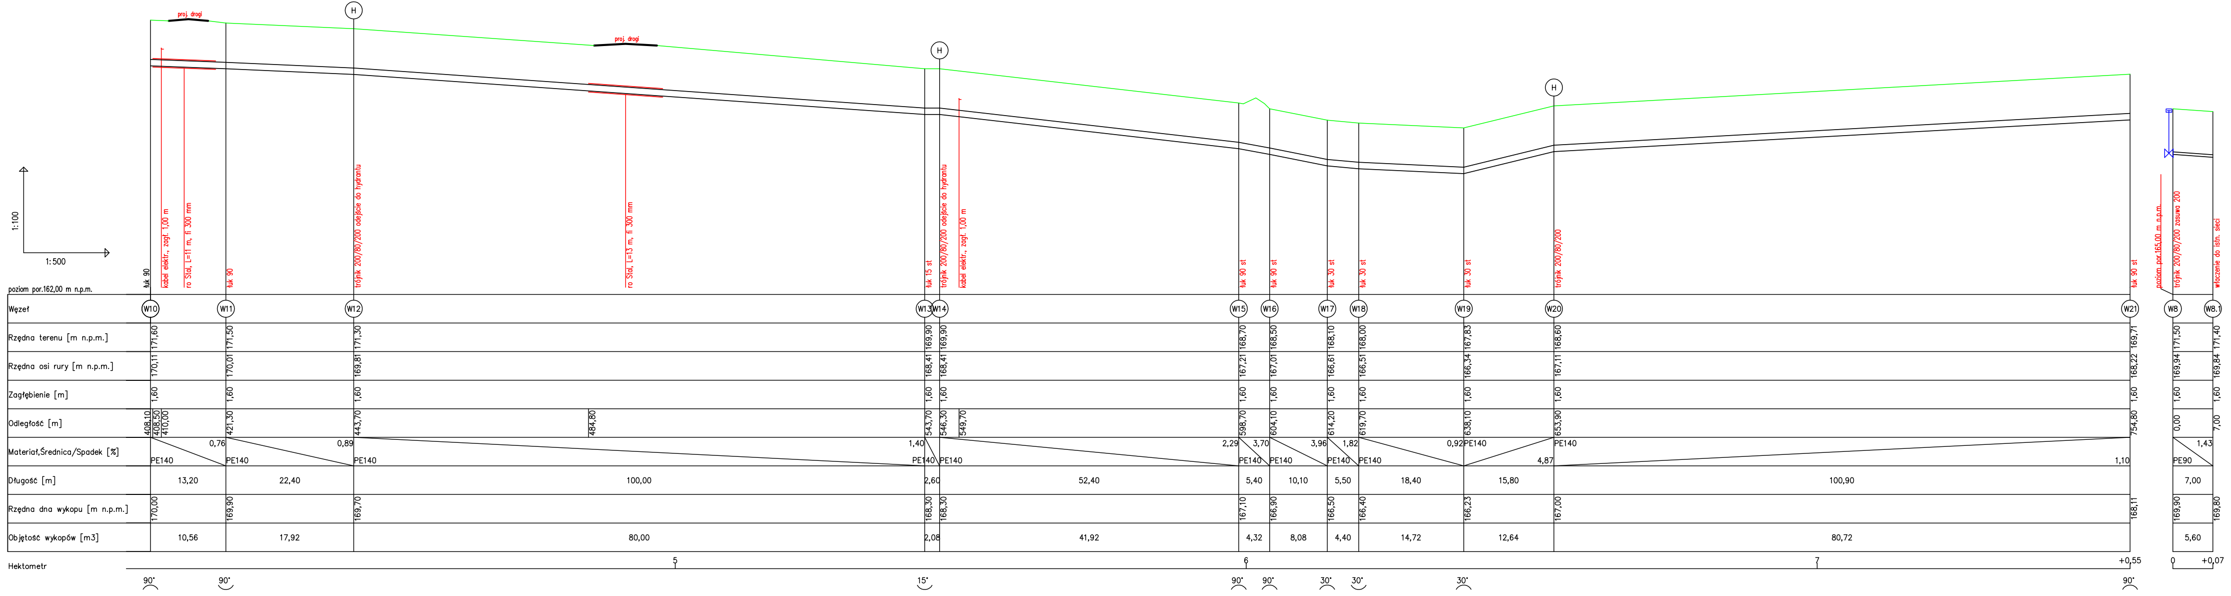
1:100
1:500
poziom por.162,00 m n.p.m.
Węzeł
Rzędna terenu [m n.p.m.]
Rzędna osi rury [m n.p.m.]
Zagłębienie [m]
Odległość [m]
Materiał,Średnica/Spadek [‰]
Długość [m]
Rzędna dna wykopu [m n.p.m.]
Objętość wykopów [m3]
Hektometr
W10
W11
W12
W13
W14
W15
W16
W17
W18
W19
W20
W21
W8
W8.1
łuk 90
kabel elektr., zagł. 1,00 m
rs Stal, L=11 m, fi 300 mm
proj. drogi
trójnik 200/80/200 odejście do hydrantu
rs Stal, L=13 m, fi 300 mm
łuk 15 st
łuk 90 st
łuk 30 st
trójnik 200/80/200
poziom por.165,00 m n.p.m.
trójnik 200/80/200 zasuwa 200
włączenie do istn. sieci
H
PE140
PE90
5
6
7
+0,55
+0,07
90°
15°
30°

UWAGI:

1. Dla wykopów liniowych o głębokości : 1,0m < H < 3,0m – niezawodnionych, przyjęto wykop wąskoprzestrzenny, – obustronnie zabezpieczony szalunkami
2. Wykopy liniowe mocno zawodnione lub o znacznej głębokości – zabezpieczyć grodzicami
4. Rury układać w odwodnionym wykopie na podsypce piaskowej grubości 15cm oraz w obsypce piaskowej grubości 15cm ponad wierzchem rury.
5. Domyślnym materiałem na przewody wodociagowe (jeśli na rysunku nie podano inaczej) są rury PE100 PN10 SDR 17.
6. Na projektowanej sieci wodociągowej przewidziano zastosowanie hydrantów o średnicach przewidzianych w projekcie,
7. Głębokość posadowienia uzbrojenia podano orientacyjnie i należy liczyć się z tym że w rzeczywistości wystąpią odstępstwa od podanych lokalizacji i głębokości które przedstawiono na profilach, w związku z tym nie mogą być podstawą zbliżeń i prowadzenia robót ziemnych bez nadzoru.
8. W miejscu skrzyżowania projektowanej sieci z istniejącym uzbrojeniem, przed przystąpieniem do robót należy wykonać przekopy kontrolne w celu dokładnego zlokalizowania uzbrojenia.
9. Wykopy w pobliżu istniejącego uzbrojenia wykonać ręcznie z zachowaniem szczególnej ostrożności pod nadzorem właściciela, któremu należy zgłosić ewentualne kolizje i uzgodnić sposób ich zabezpieczenia.
10. Na trasie projektowanych przewodów może występować niezinwentaryzowane uzbrojenie.

ZASTRZEGA SIĘ PRAWA WYNIKAJĄCE Z USTAWY O PRAWIE AUTORSKIM
RYSUNEK STANOWI WŁASNOŚĆ "MEGAT" SP. Z O.O. W ŁODZI ORAZ LAMINAR KRAKÓW I NIE MOŻE BYĆ KOPIOWANY, UZUPEŁNIANY LUB ODSTĘPOWANY OSOBOM TRZECIM CZĘŚCIOWO LUB W CAŁOŚCI BEZ PISEMNEJ ZGODY "MEGAT" SP.Z O.O. W ŁODZI ORAZ LAMINAR KRAKÓW

INWESTOR: PGKiM Sp. z oo w Nowej Dębie; 39–460 Nowa Dęba, ul. Leśna 1

Data	02.2011		WYKONANIE DOKUMENTACJI PROJEKTOWEJ: –MODERNIZACJI STACJI UZDATNIANIA WODY W NOWEJ DĘBIE, –WYMIANY WYBRANYCH ODCINKÓW SIECI WODOCIĄGOWEJ, –ROZBUDOWY I MODERNIZACJI SIECI NA TERENIE GMINY NOWA DĘBA	Tom nr 2 Zeszyt nr16
Opracował	mgr inż. M.Andrusiewicz			
Opracował	mgr inż. K.Kraus			Nr archiw. RTA–227
Opracował	mgr inż. M.Lisak		PROFIL SIECI WODOCIĄGOWEJ TRASA NR16: CHMIELÓW. DROGA STREFOWA CZĘŚĆ 2	
Projektował	mgr inż. W.Blak nr upr. 61/2003			Nr rys. 02/16/03/PB
Sprawdził	mgr inż. M.Tomczak nr upr. 99/2001			

LAMINAR
LAMINAR KRAKÓW

Megat
MEGAT Sp. z o.o.
ŁÓDŹ – POLAND

Skala
1:100/500

PDF stworzony przez wersję demonstracyjną pdfFactory Pro www.pdffactory.pl