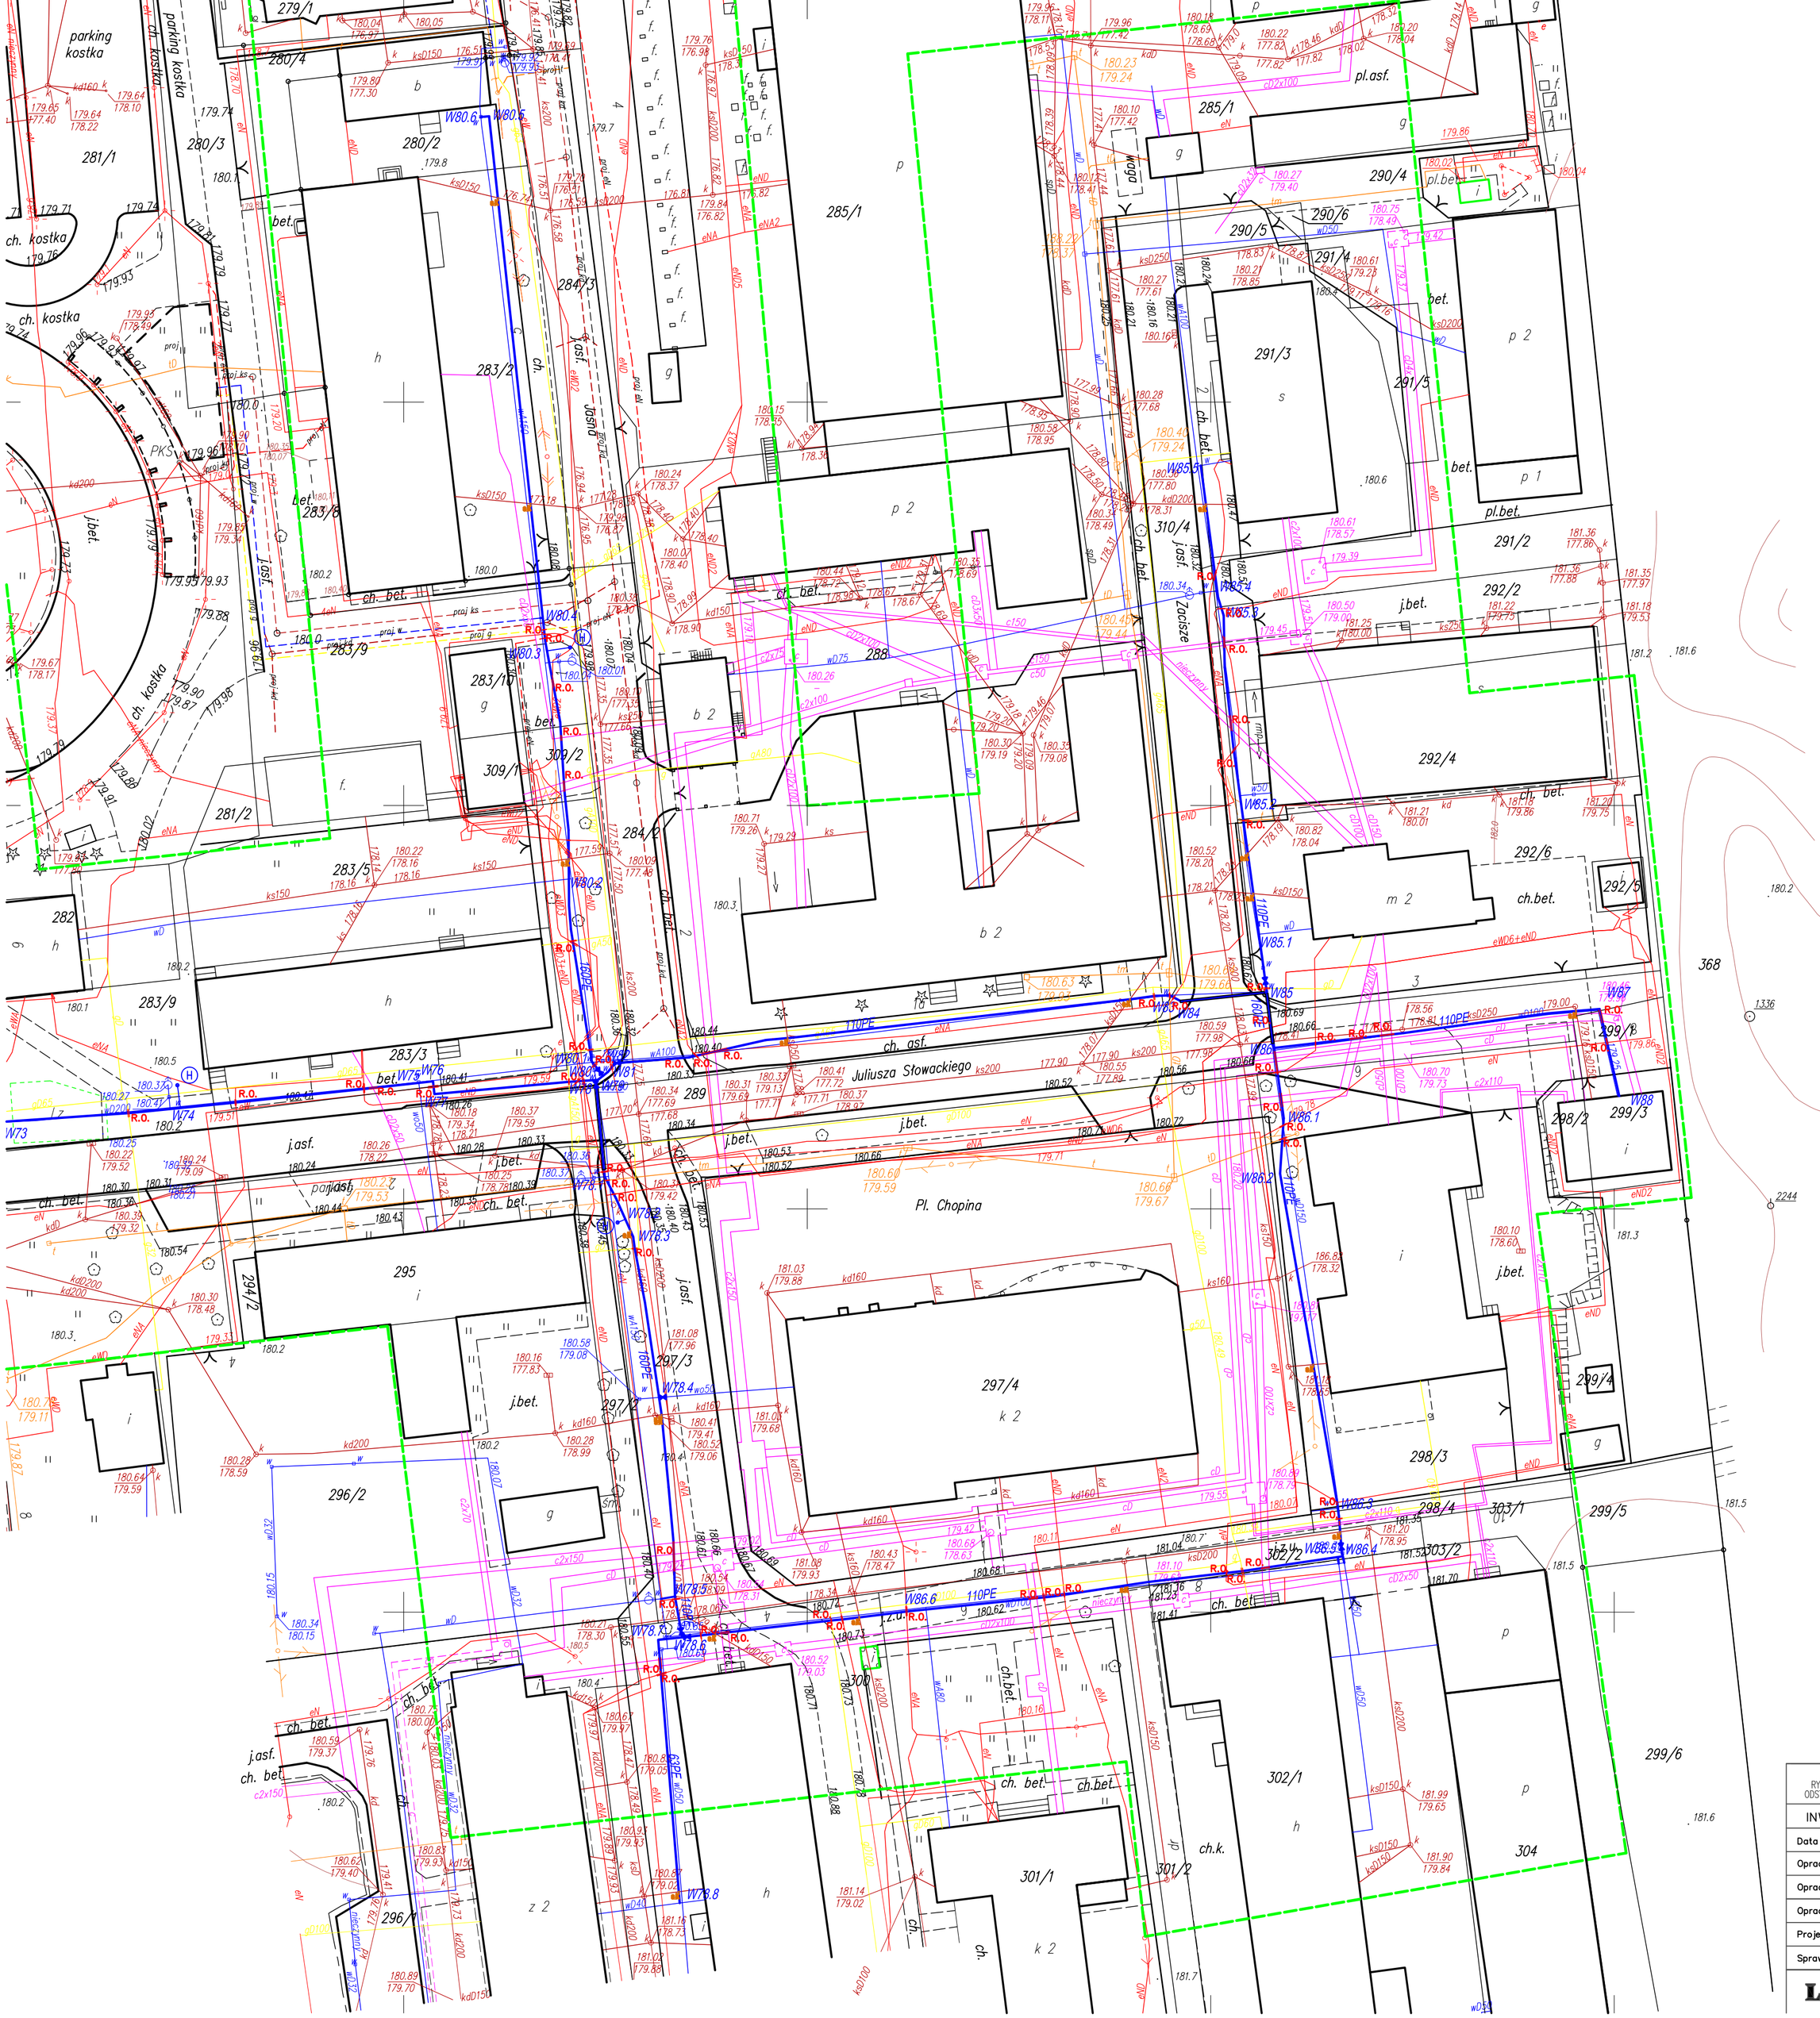

ZASTRZEGA SIĘ PRAWA WYNIKAJĄCE Z USTAWY O PRAWIE AUTORSKIM
RYSUNEK STANOWI WŁASNOŚĆ "MEGAT" SP. Z O.O. W ŁODZI ORAZ LAMINAR KRAKÓW I NIE MOŻE BYĆ KOPIOWANY, UZUPEŁNIANY LUB ODSTĘPOWANY OSOBOM TRZECIM CZĘŚCIOWO LUB W CAŁOŚCI BEZ PISEMNEJ ZGODY "MEGAT" SP.Z O.O. W ŁODZI ORAZ LAMINAR KRAKÓW

INWESTOR: PGKiM Sp. z oo w Nowej Dębie; 39–460 Nowa Dęba, ul. Leśna 1

Data	02.2011	WYKONANIE DOKUMENTACJI PROJEKTOWEJ: –MODERNIZACJI STACJI UZDATNIANIA WODY W NOWEJ DĘBIE, –WYMIANY WYBRANYCH ODCINKÓW SIECI WODOCIĄGOWEJ, –ROZBUDOWY I MODERNIZACJI SIECI NA TERENIE GMINY NOWA DĘBA	Tom nr 2 Zeszyt nr 21
Opracował	mgr inż. M.Andrusiewicz		
Opracował	mgr inż. K.Kraus		Nr archiw. RTA–227
Opracował	mgr inż. M.Lisak	PROJEKT ZAGOSPODAROWANIA TERENU TRASA NR 21: MIASTO NOWA DĘBA ARKUSZ 14	
Projektował	mgr inż. W.Blok nr upr. 61/2003		Nr rys. 02/21/14/PB
Sprawdził	mgr inż. M.Tomczak nr upr. 99/2001		

LAMINAR LAMINAR KRAKÓW

Megat MEGAT Sp. z o.o. ŁÓDŹ – POLAND

Skala 1:500