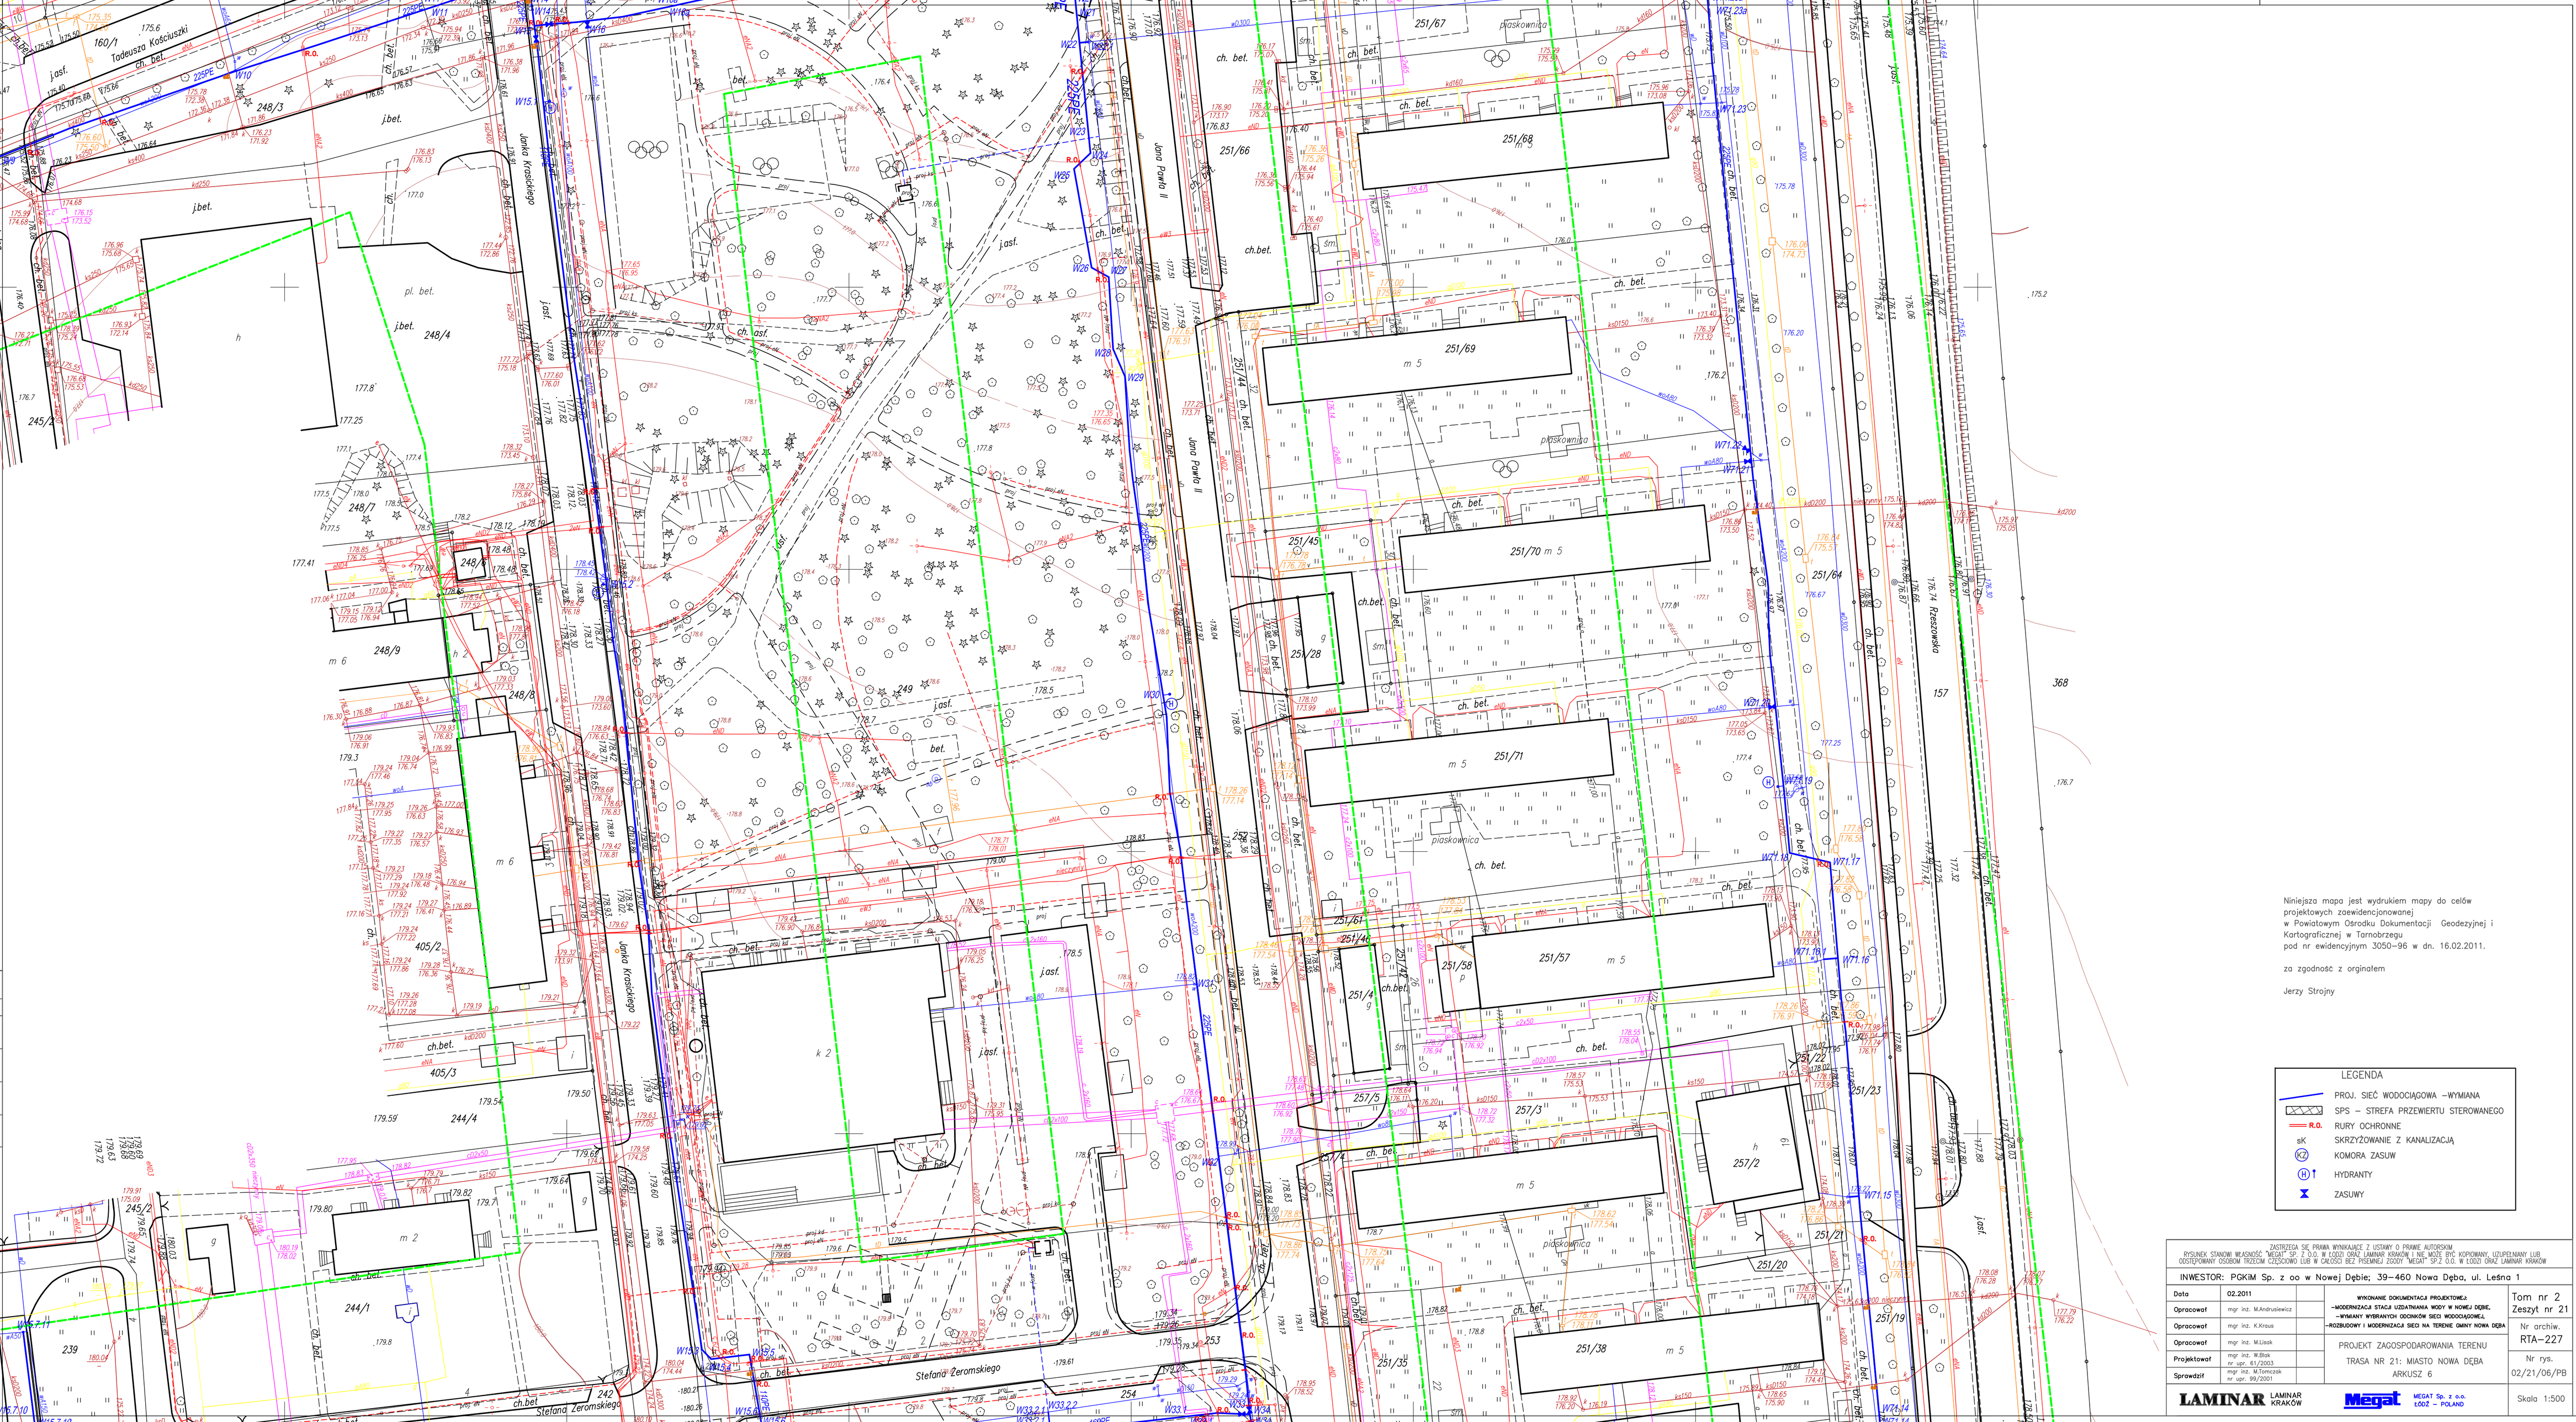
Tadeusza Kościuszki
Janka Krasickiego
Jana Pawła II
Stefana Żeromskiego
Reszowska
248/3
248/4
248/7
248/8
248/9
249
405/2
405/3
244/4
244/1
245/2
239
242
253
254
251/67
251/66
251/68
251/69
251/44
251/45
251/70
251/64
25/28
251/71
251/46
251/61
251/4
251/58
251/57
257/5
257/3
257/4
257/2
251/22
251/23
251/21
251/20
251/19
251/35
251/38
157
368
pl. bet.
j.bet.
ch. bet.
j.ast.
ch.bet.
bet.
ch. ast.
pływalnia
płaskownica
k 2
m 2
m 5
m 6
h
g
i
p
Sm1
W11
W10
W15
W16
W22
W23
W28
W29
W30
W21.23
W71.23
W71.22
W71.21
W71.19
W71.18
W71.17
W71.16
W71.15
W71.14
W5.7.10
W5.7.11
W33.2.1
W33.2.2
W33.1
W34
W35
