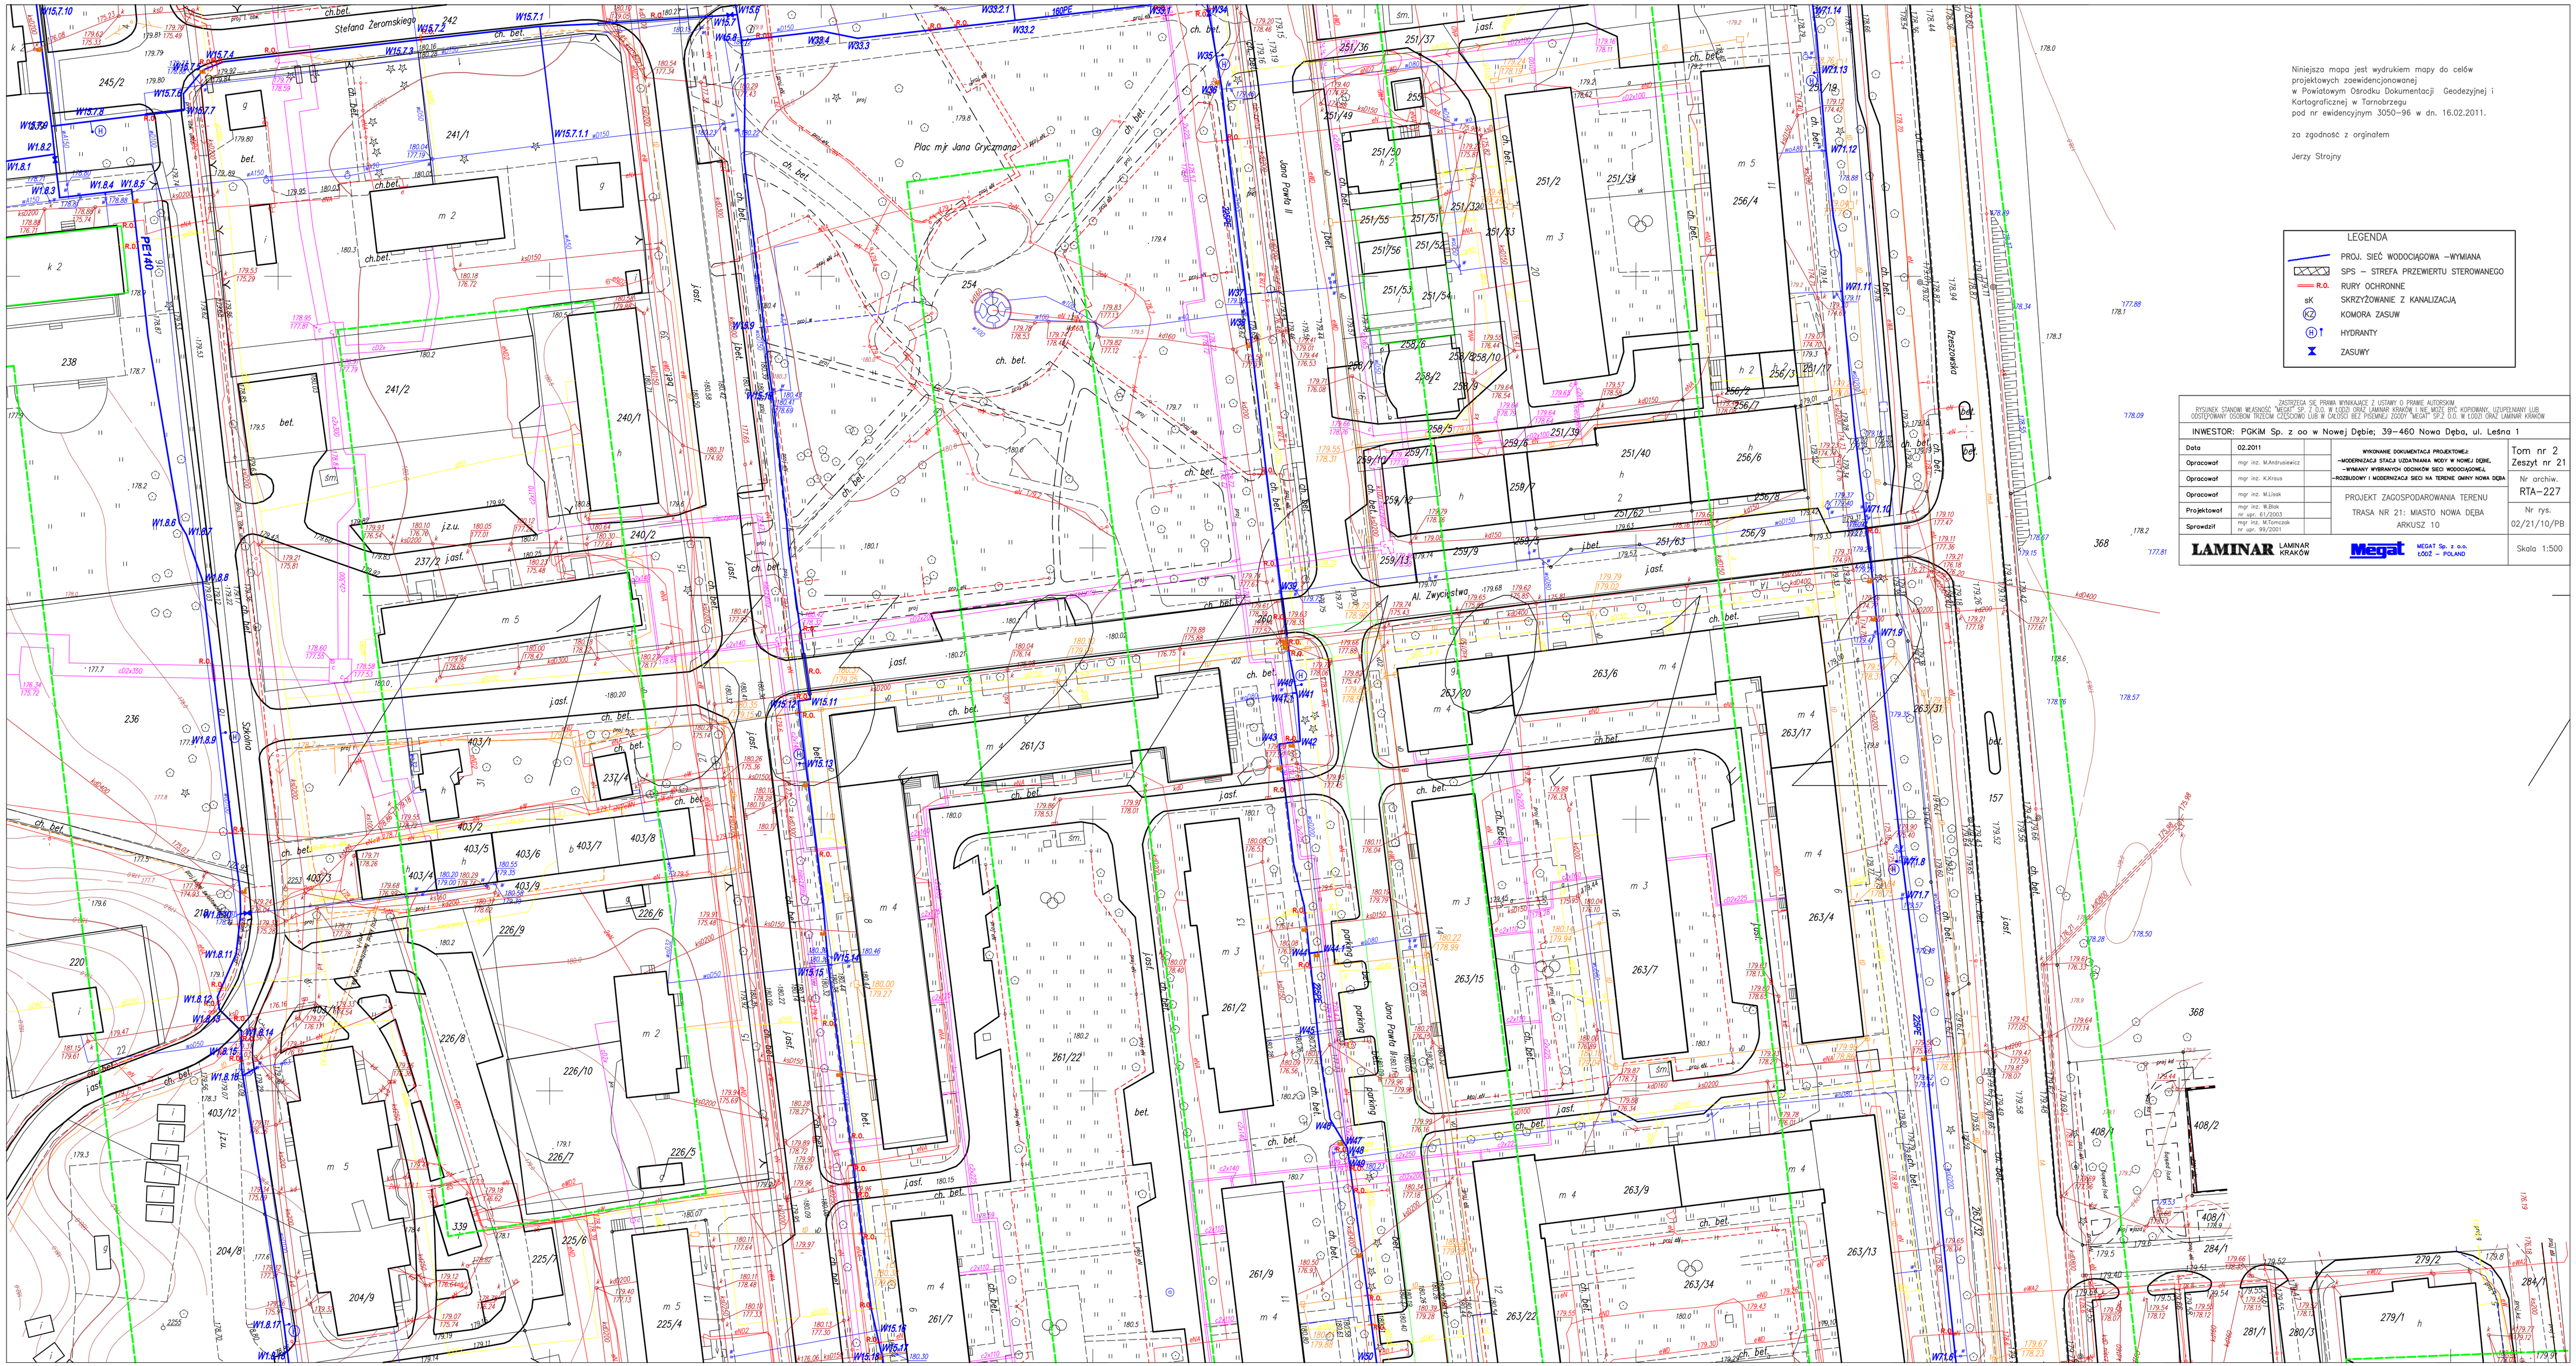

Niniejsza mapa jest wydrukiem mapy do celów projektowych zaewidencjonowanej w Powiatowym Ośrodku Dokumentacji Geodezyjnej i Kartograficznej w Tarnobrzegu pod nr ewidencyjnym 3050–96 w dn. 16.02.2011.

za zgodność z orginałem

Jerzy Strojny

RYSUNEK STANOWI WŁASNOŚĆ "MEGAT" SP. Z O.O. W ŁODZI ORAZ LAMINAR KRAKÓW I NIE MOŻE BYĆ KOPIOWANY, UZUPEŁNIANY LUB UDOSTĘPNIANY OSOBOM TRZECIM CZĘŚCIOWO LUB W CAŁOŚCI BEZ PISEMNEJ ZGODY "MEGAT" SP.Z O.O. W ŁODZI ORAZ LAMINAR KRAKÓW

INWESTOR: PGKiM Sp. z oo w Nowej Dębie; 39–460 Nowa Dęba, ul. Leśna 1

Data	02.2011	WYKONANE DOKUMENTACJĄ PROJEKTOWEJ –MODERNIZACJA STACJI UZDATNIANIA WODY W NOWEJ DĘBIE. –WYMIANY WYBRANYCH ODCINKÓW SIECI WODOCIĄGOWEJ. –ROZBUDOWY I MODERNIZACJA SIECI NA TERENIE GMINY NOWA DĘBA	Tom nr 2 Zeszyt nr 21
Opracował	mgr inż. M.Andrusiewicz		
Opracował	mgr inż. K.Kraus		Nr archiw. RTA–227
Opracował	mgr inż. M.Ubik	PROJEKT ZAGOSPODAROWANIA TERENU	
Projektował	mgr inż. W.Blok nr upr. 61/2003	TRASA NR 21: MIASTO NOWA DĘBA	Nr rys. 02/21/10/PB
Sprawdził	mgr inż. M.Tomczak nr upr. 99/2001	ARKUSZ 10	
LAMINAR LAMINAR KRAKÓW	Megat MEGAT Sp. z o.o. ŁÓDŹ – POLAND		Skala 1:500